

工 事 概 要 図


平 面 図 S=1:500



位 置 図 S=1:5000



標 準 横 断 図 S=1:25

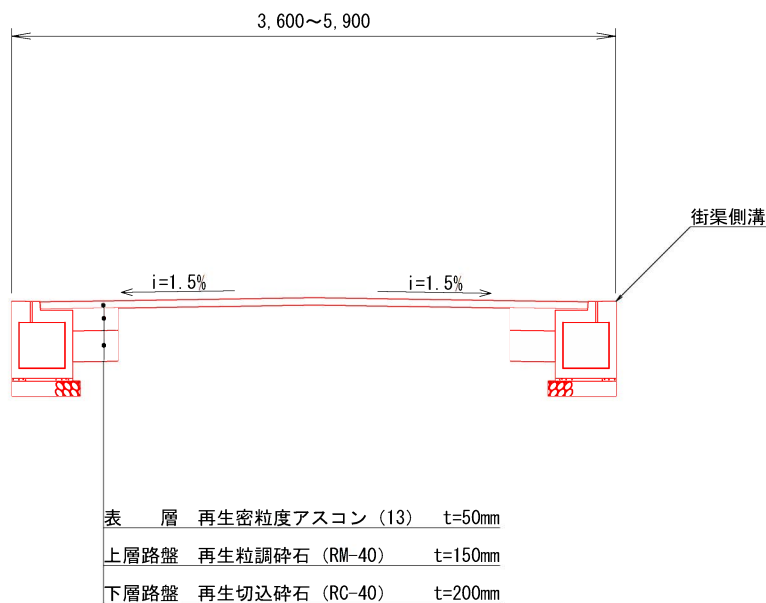


工 事 名	浅間地内雨水排水対策工事その4				
路 線 名	市道1-15-2号線				
工事箇所	飯能市大字双柳地内				
図 面 名	工事概要図				
縮 尺	A1出力時図示	図面番号	1	／	6
飯能市建設部道路建設課					

詳細平面図（1） S=1:250




工 事 名	浅間地内雨水排水対策工事その4				
路 線 名	市道1-15-2号線				
工事箇所	飯能市大字双柳地内				
図 面 名	詳細平面図（1）				
縮 尺	A1出力時図示	図面番号	2	／	6
飯能市建設部道路建設課					

詳細平面図（2） S=1:250

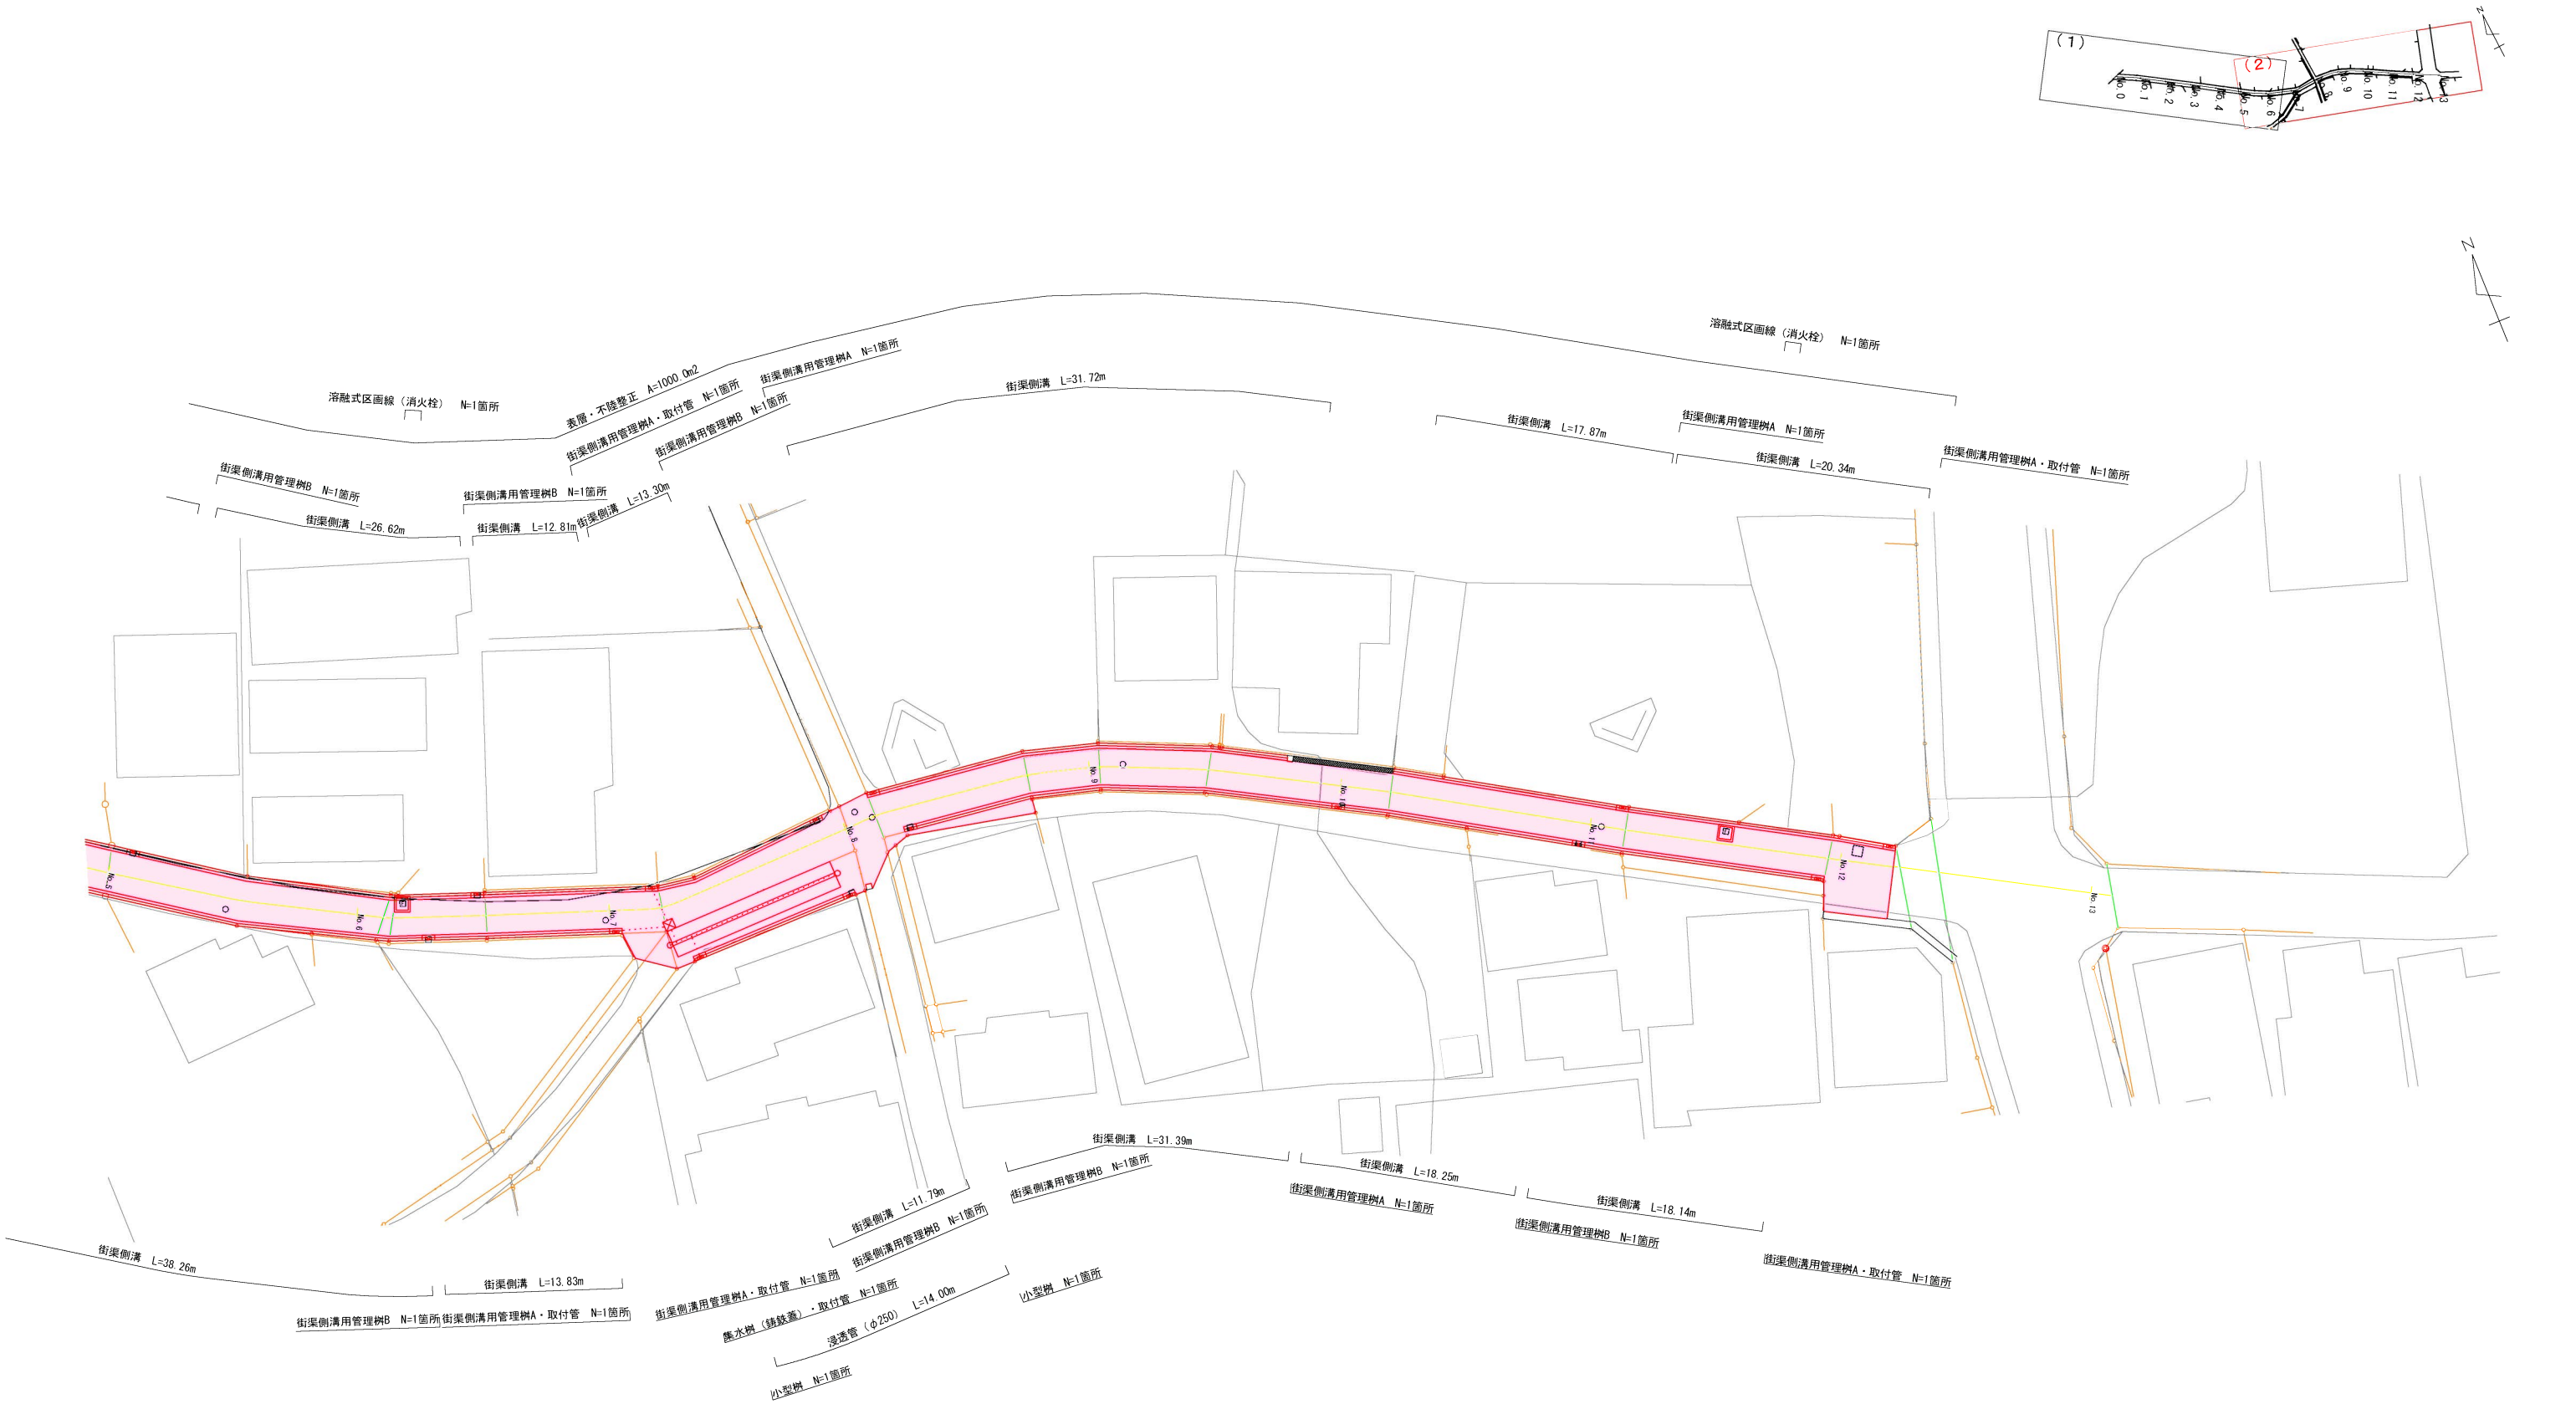



工 事 名	浅間地内雨水排水対策工事その4			
路 線 名	市道1-15-2号線			
工事箇所	飯能市大字双柳地内			
図 面 名	詳細平面図（2）			
縮 尺	A1出力時図示	図面番号	3	／ 6
飯能市建設部道路建設課				

撤去平面図（1） S=1:250

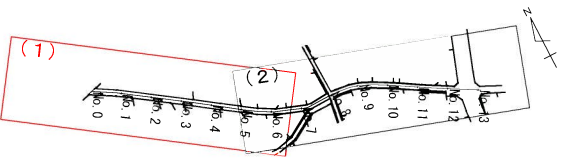


工 事 名	浅間地内雨水排水対策工事その 4				
路 線 名	市道1-15-2号線				
工事箇所	飯能市大字双柳地内				
図 面 名	撤去平面図（1）				
縮 尺	A3出力時図示	図面番号	4	／	6
飯能市建設部道路建設課					

撤去平面図（2） S=1:250

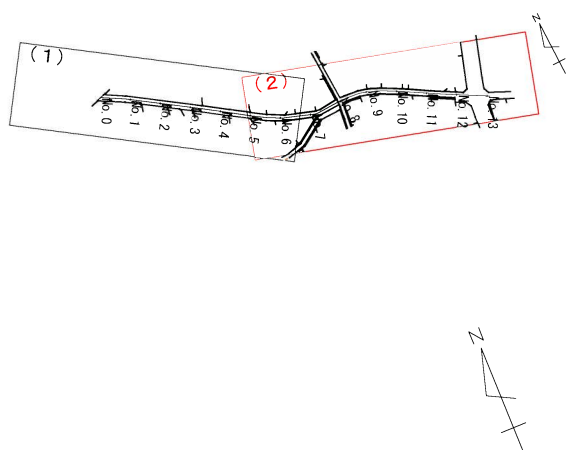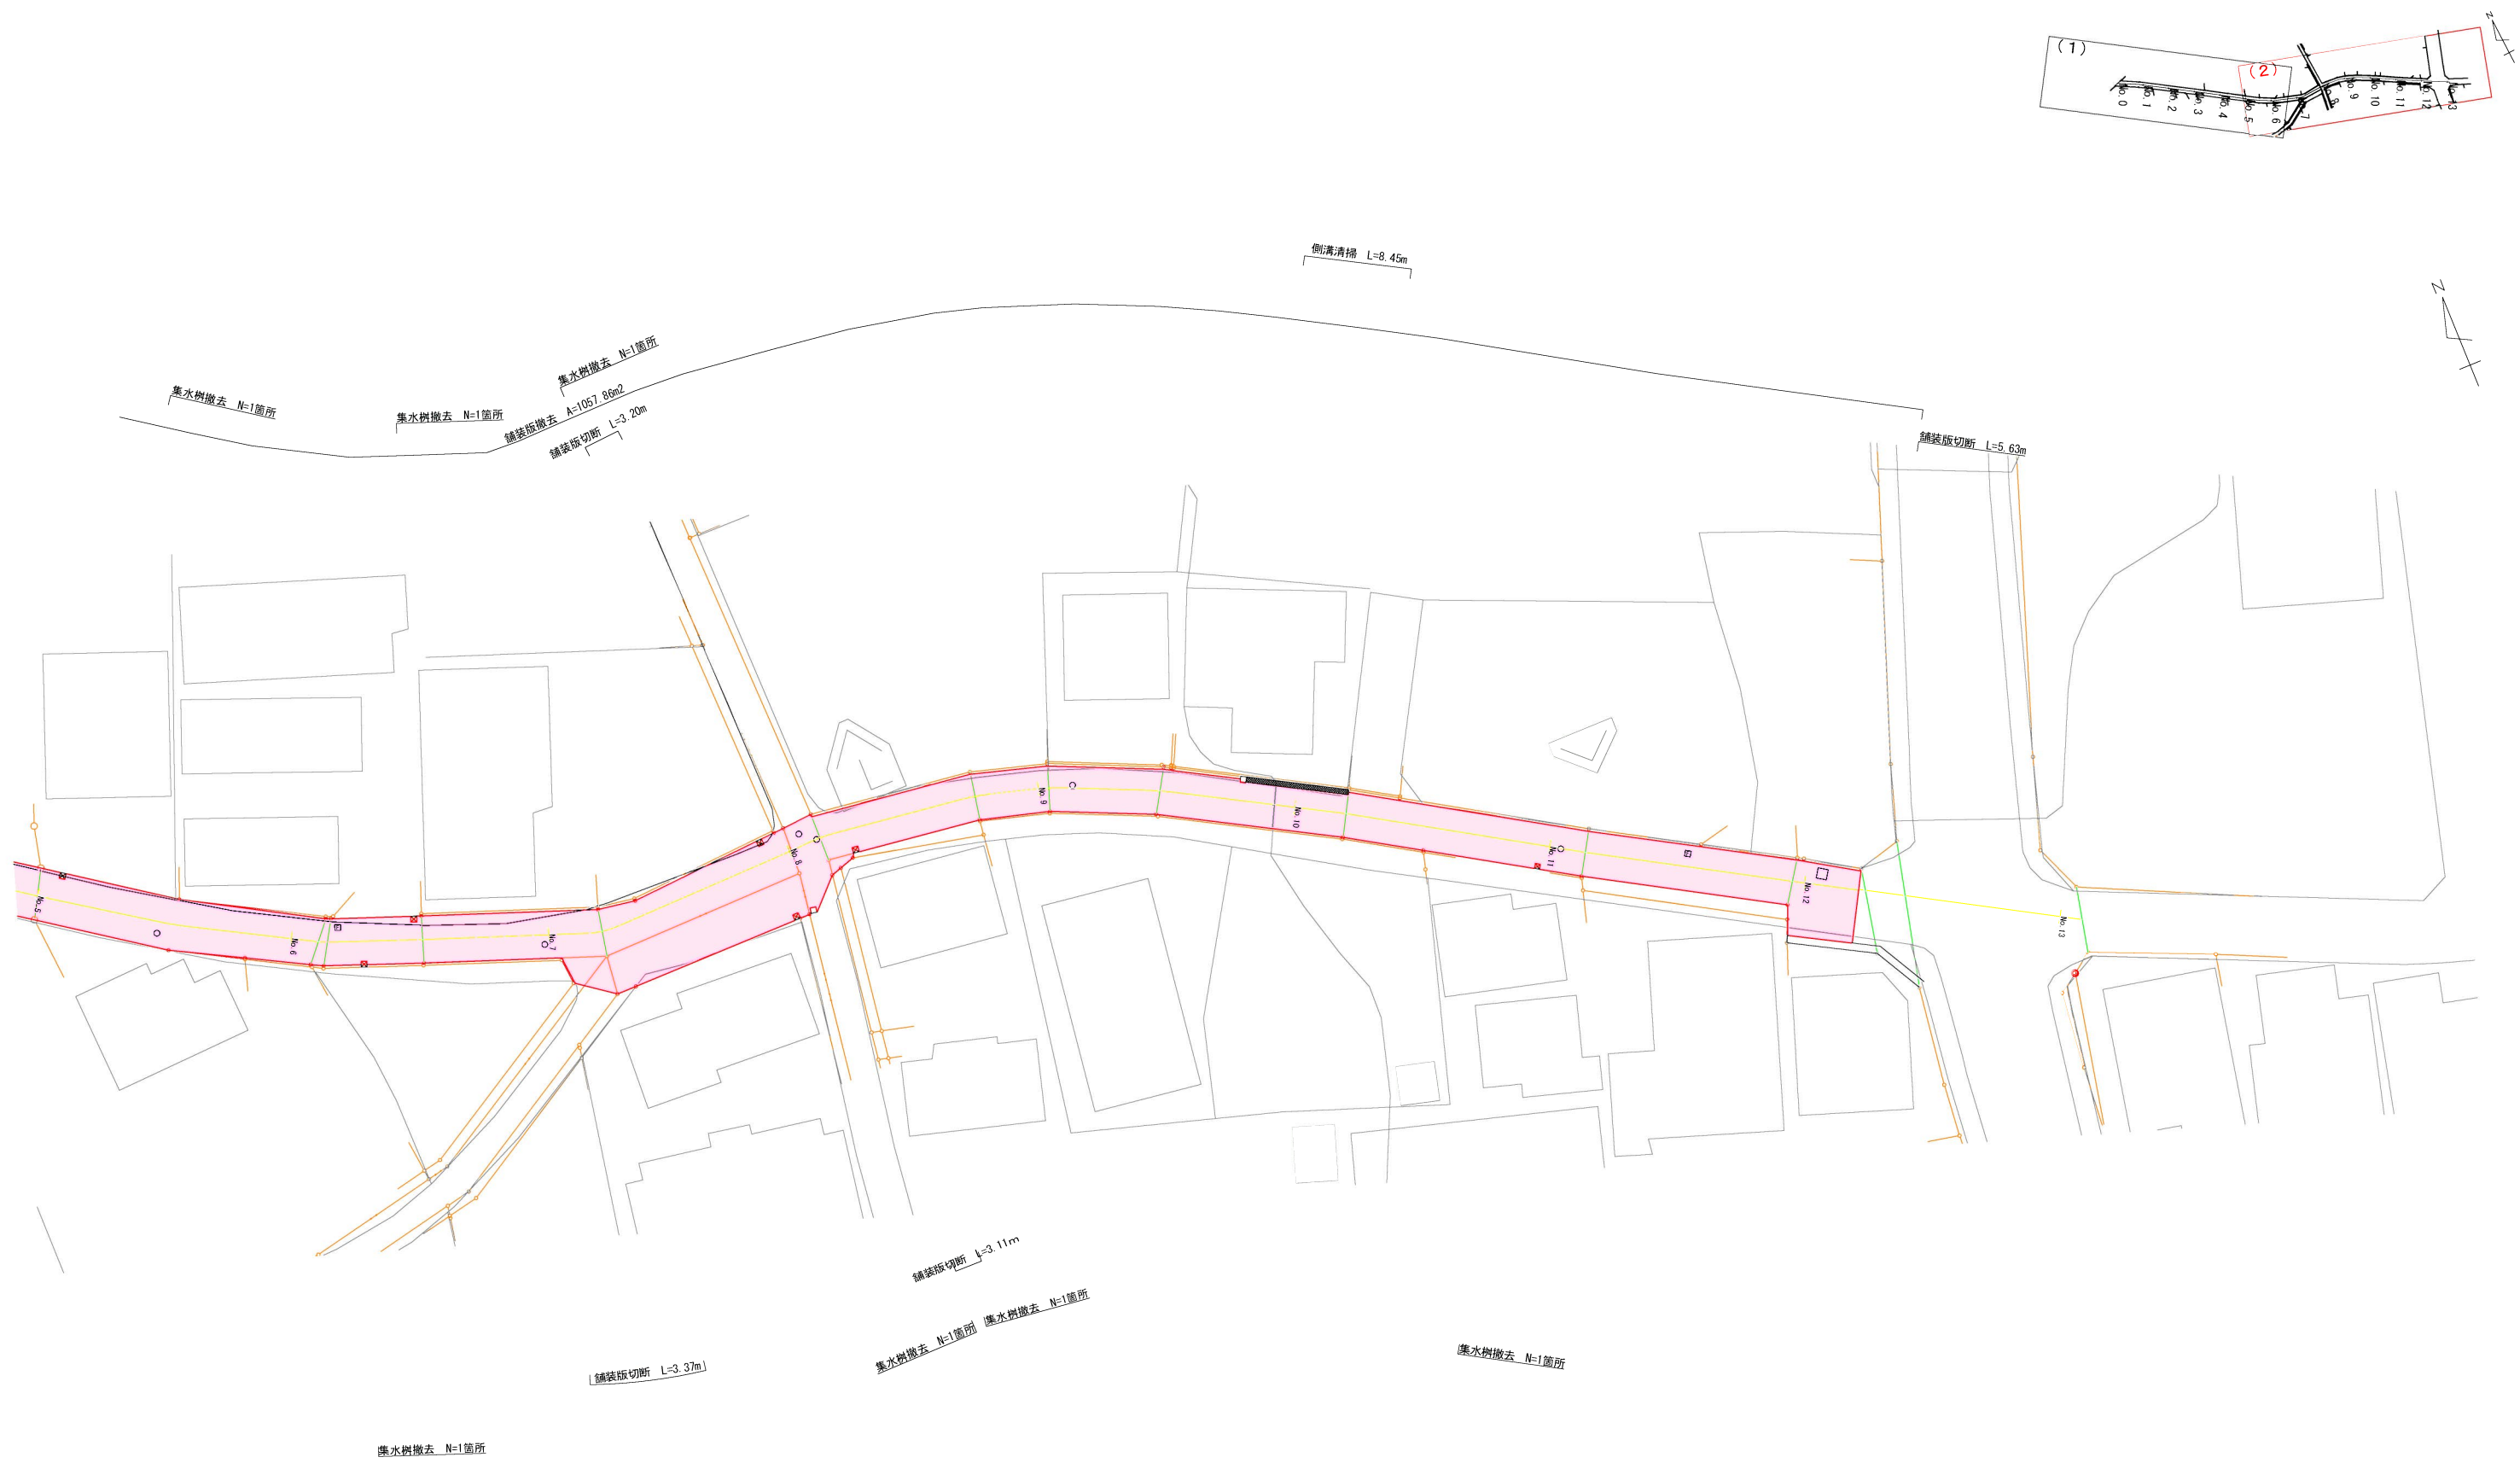

工 事 名	浅間地内雨水排水対策工事その4				
路 線 名	市道1-15-2号線				
工事箇所	飯能市大字双柳地内				
図 面 名	撤去平面図（2）				
縮 尺	A1出力時図示	図面番号	5	／	6
飯能市建設部道路建設課					

集水枰（鑄鉄蓋）

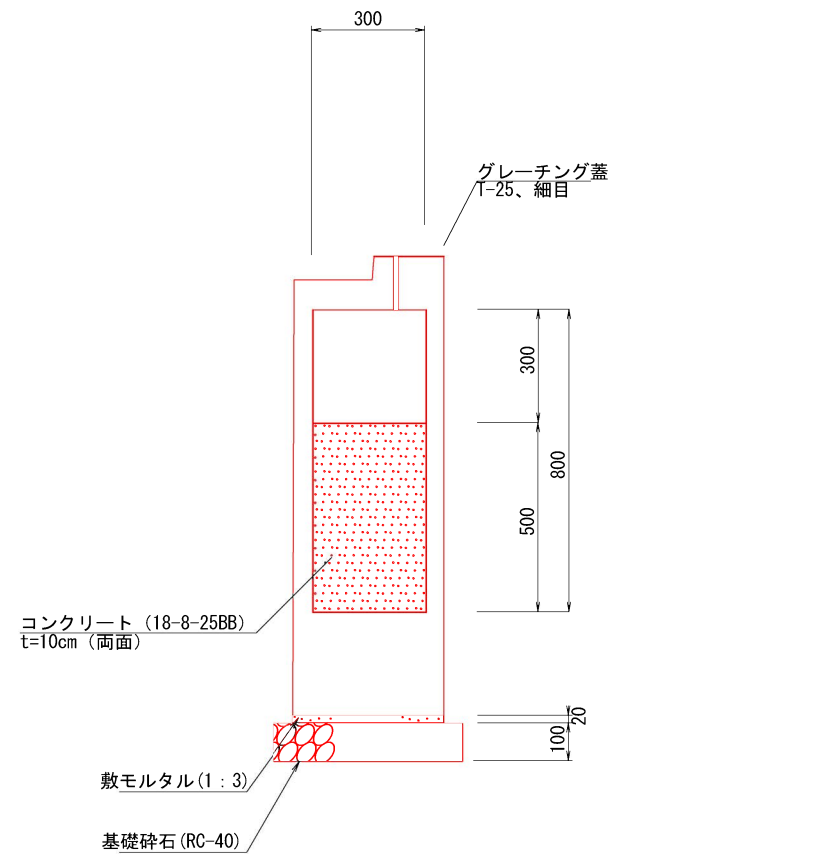

Technical drawing of a square manhole cover assembly, showing top and side views.


Top View:

- Central square opening: 400×150
- Outer square frame: $400 \times 150 \times 4.5$
- Four circular inserts (cast iron) are shown at the corners of the frame, labeled: 鋳鉄製蓋固定用インサート M16 $\times$ 4

Side View:

- Overall height of the cover: 700
- Overall width of the cover: 800
- Width of the central opening: 500
- Width of the frame: 150 (on each side)
- Material: ダグタイル鋳鉄製グレーチング (Dugtile Cast Iron Grating)

小型 桫

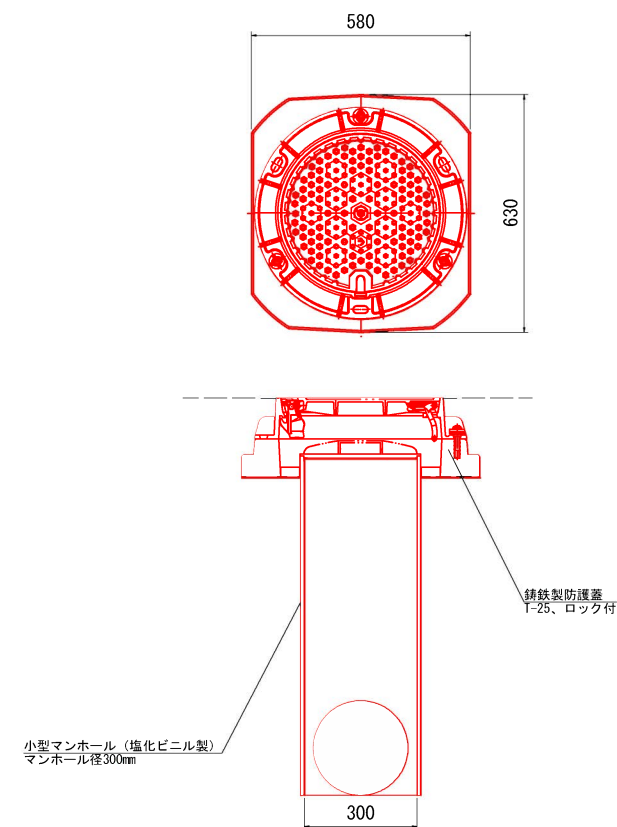

工 事 名	浅間地間雨水排水対策工事その4			
路 線 名	市道1-15-2号線			
工事箇所	飯能市大字双柳地内			
図 面 名	構造図			
縮 尺	A1出力時図示	図面番号	6	／ 6
飯能市建設部道路建設課				